R-F1-STW

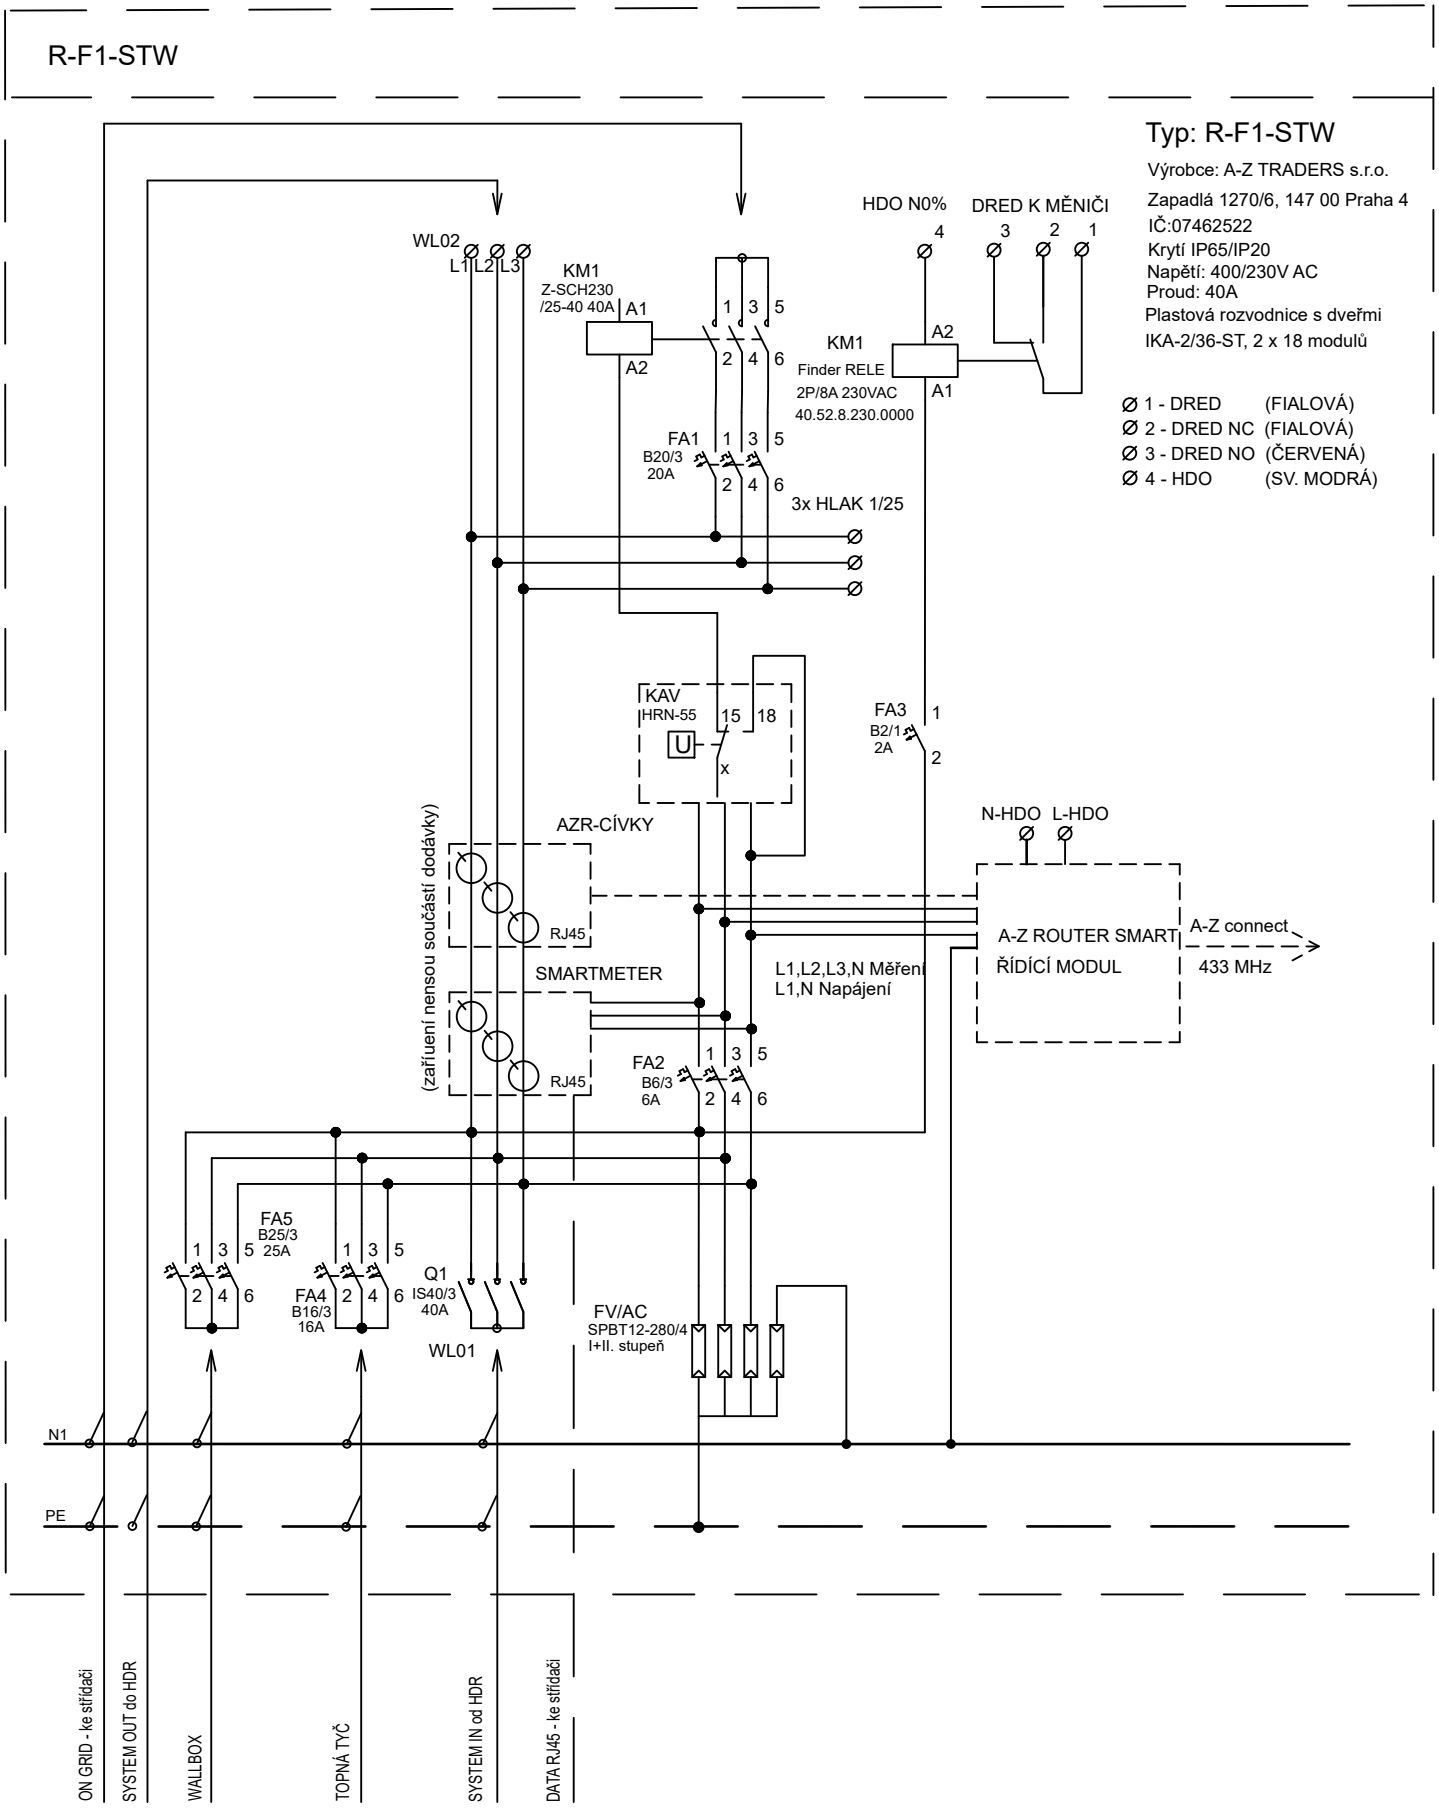
Typ: R-F1-STW
Výrobce: A-Z TRADERS s.r.o.
Zapadlá 1270/6, 147 00 Praha 4
IČ:07462522
Krytí IP65/IP20
Napětí: 400/230V AC
Proud: 40A
Plastová rozvodnice s dveřmi
IKA-2/36-ST, 2 x 18 modulů
Ø 1 - DRED (FIALOVÁ)
Ø 2 - DRED NC (FIALOVÁ)
Ø 3 - DRED NO (ČERVENÁ)
Ø 4 - HDO (SV. MODRÁ)
HDO N0%
DRED K MĚNIČI
WL02
L1 L2 L3
KM1
Z-SCH230
/25-40 40A
A1
A2
KM1
Finder RELE
2P/8A 230VAC
40.52.8.230.0000
FA1
B20/3
20A
3x HLAK 1/25
KAV
HRN-55
15
18
U
x
FA3
B2/1
2A
N-HDO
L-HDO
AZR-CÍVKY
RJ45
SMARTMETER
(zařízení nensou součástí dodávky)
A-Z ROUTER SMART
ŘÍDÍCÍ MODUL
A-Z connect
433 MHz
L1,L2,L3,N Měření
L1,N Napájení
FA2
B6/3
6A
FA5
B25/3
25A
FA4
B16/3
16A
Q1
IS40/3
40A
WL01
FV/AC
SPBT12-280/4
I+II. stupeň
N1
PE
ON GRID - ke střídači
SYSTEM OUT do HDR
WALLBOX
TOPNÁ TYČ
SYSTEM IN od HDR
DATA RJ45 - ke střídači